



3 COBERTURA
10 ESC. 1/100

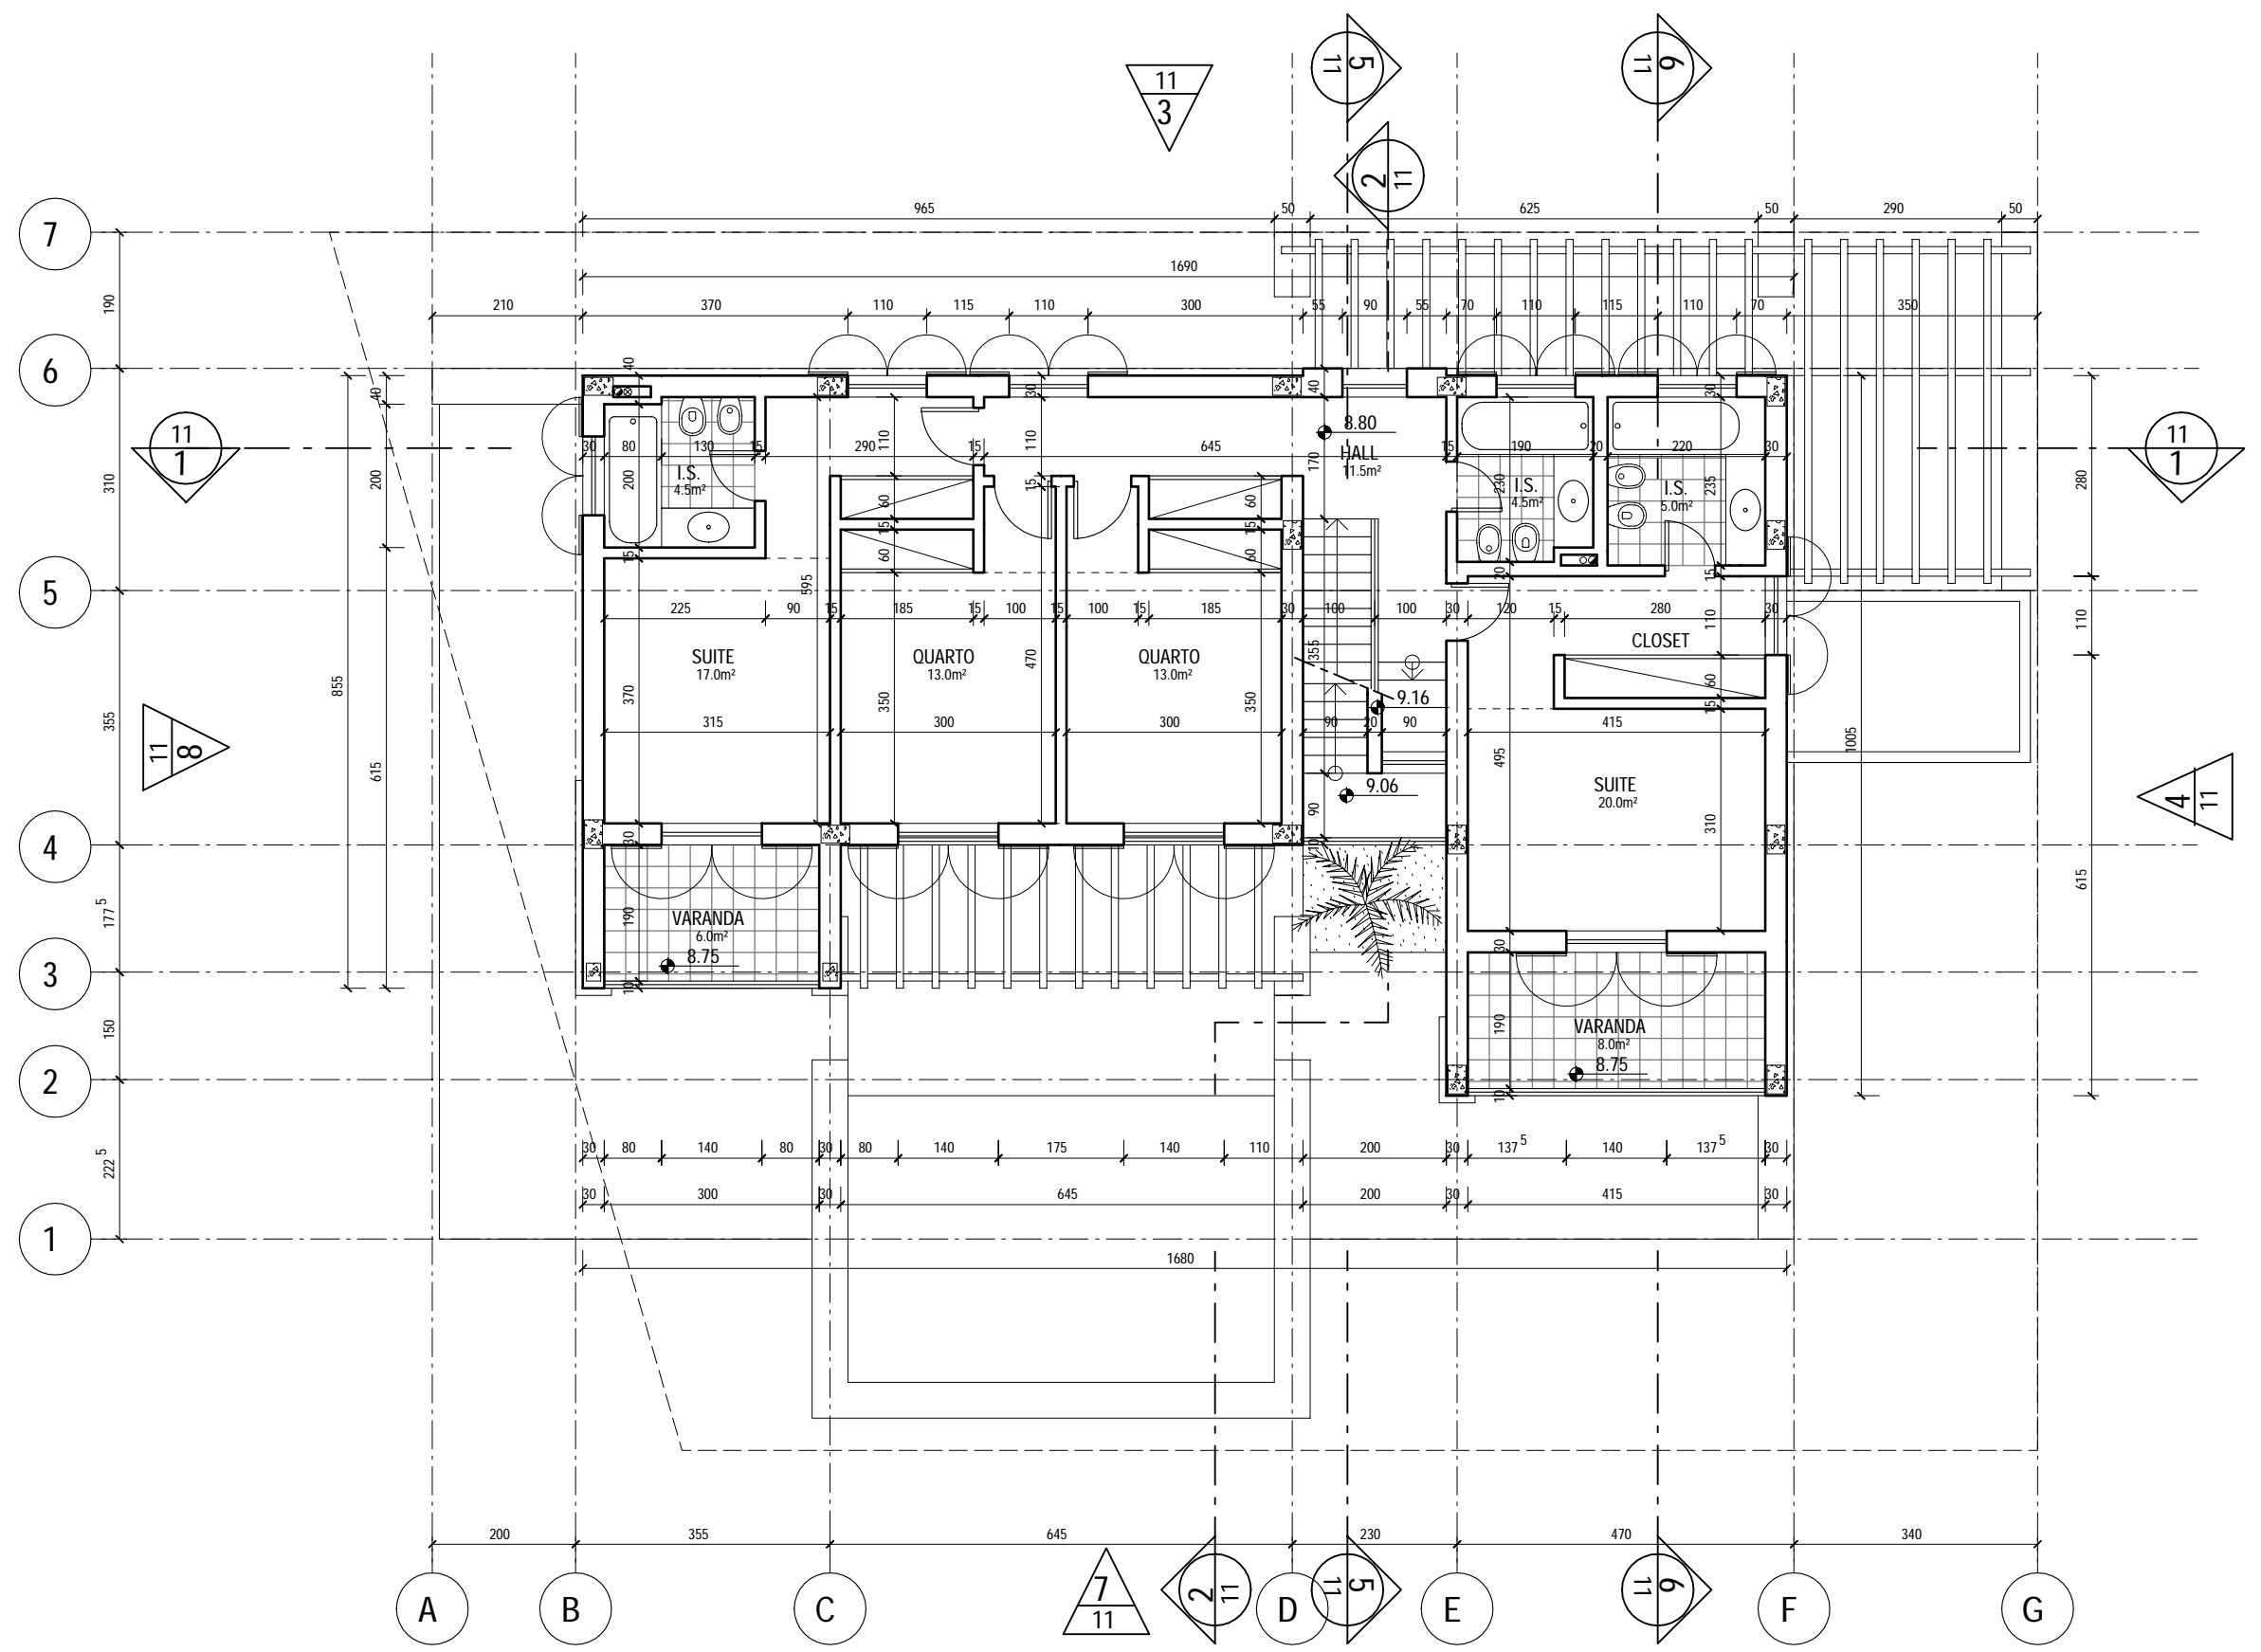

2 PISO 1
10 ESC. 1/100

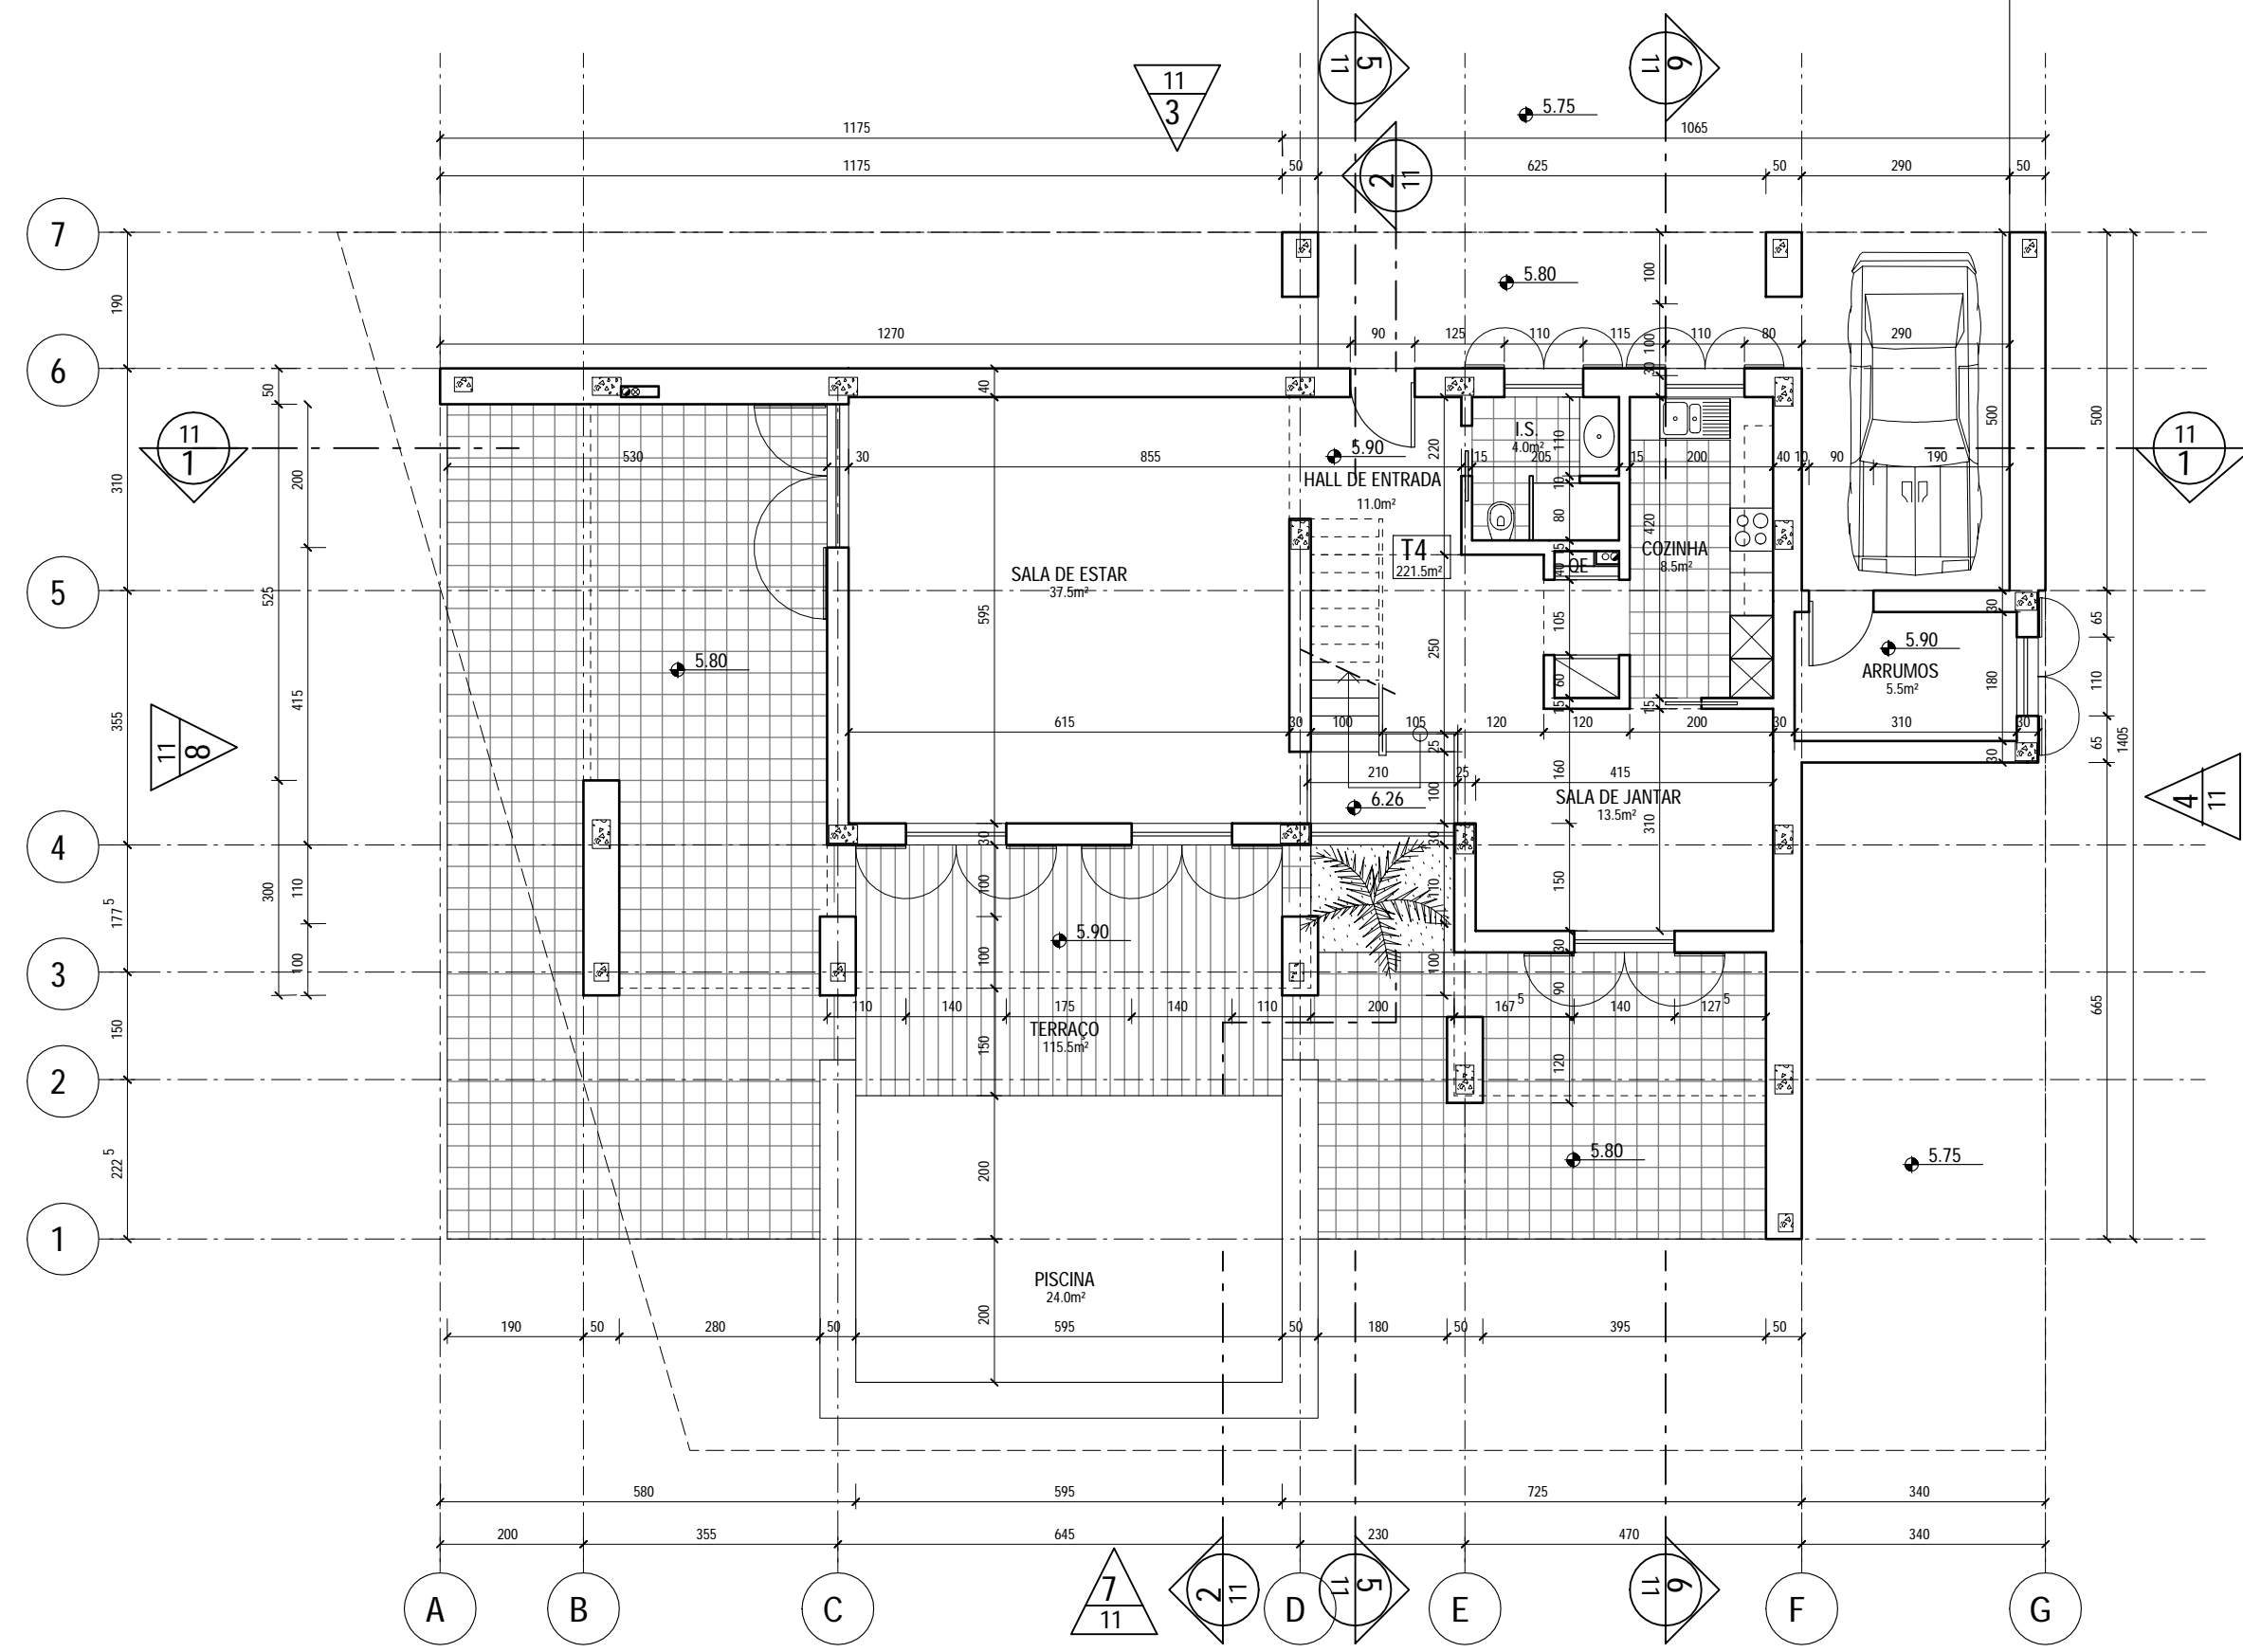


1 PISO 0
10 ESC. 1/100

NOTAS

- 01) COTAS EM CENTIMETROS , NIVEIS EM METROS
- 02) CONSULTAR AS DEMAIS PEÇAS DO PROJECTO

MODIFICAÇÕES

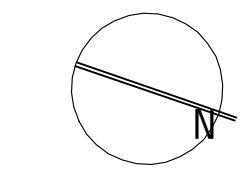

NLA

nuno leónidas
arquitectos

Rua Cabell de Magalhães, nº 2442
Lisboa - 2770-022 Poço do Acos
T. (351)21 454 44 30 F. (351) 21 454 44 39

Este desenho é propriedade intelectual da pessoa colectiva NUNO LEÓNIDAS ARQUITECTOS ASSOCIADOS, LDA. Titular dos direitos morais e patrimoniais do projecto de que é parte, ao abrigo do disposto na alínea b) do nº 1 do art. 16º e do nº 1 do art. 17º do "regime do direito de autor e dos direitos conexos", não podendo ser reproduzido ou usado para qualquer propósito a não ser o aqui indicado, sem prévia autorização escrita.

ARQUITECTOS
NUNO LEÓNIDAS
VASCO LEÓNIDAS
SEBASTIÃO F. SANCHEZ
C. HAMELBERG

DINA OLIVEIRA
MARTA PERES
JOANA CARNEIRO
JOSÉ LOPEZ

CLIENTE
TECNICIL
VILA VERDE - RESORT
ILHA DO SAL - CABO VERDE

DESIGNAÇÃO
LICENCIAMENTO - ARQUITECTURA
PLANTAS

DESENHO: DATA: 2006/01/06

APROVAÇÃO: ESCALA: 1/100

ZONA	BLOCO	NIVEL	TIPOLOGIA	COMP.
A	A41	0,1 COB.	T4	

PROJECTO	BASE DE DADOS	FASE/TIPO	DES. Nº
266/A41	266_laa.db a41la10.db	LA	10/00