



3 COBERTURA  
10 ESC. 1/100

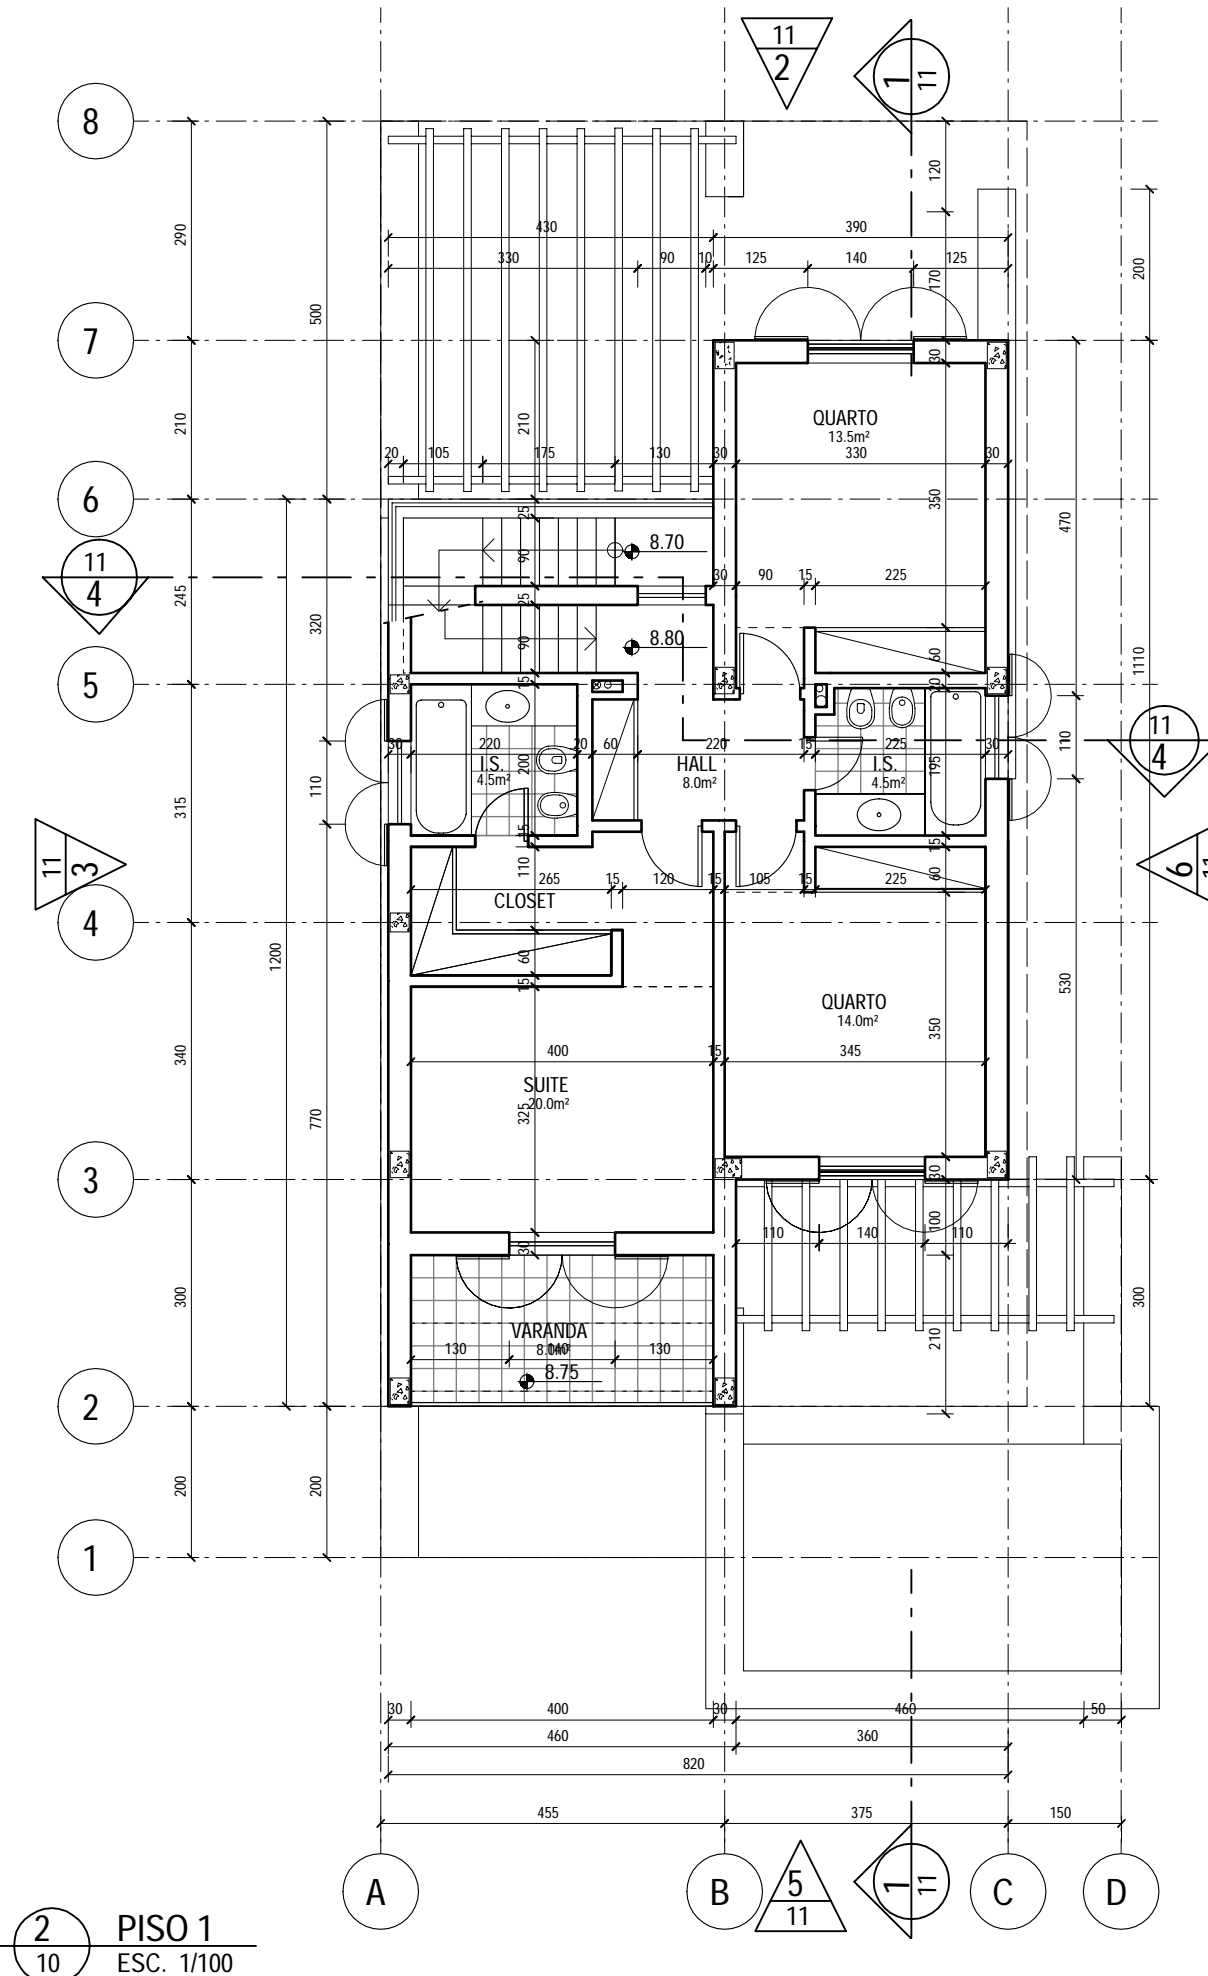

2 PISO 1  
10 ESC. 1/100

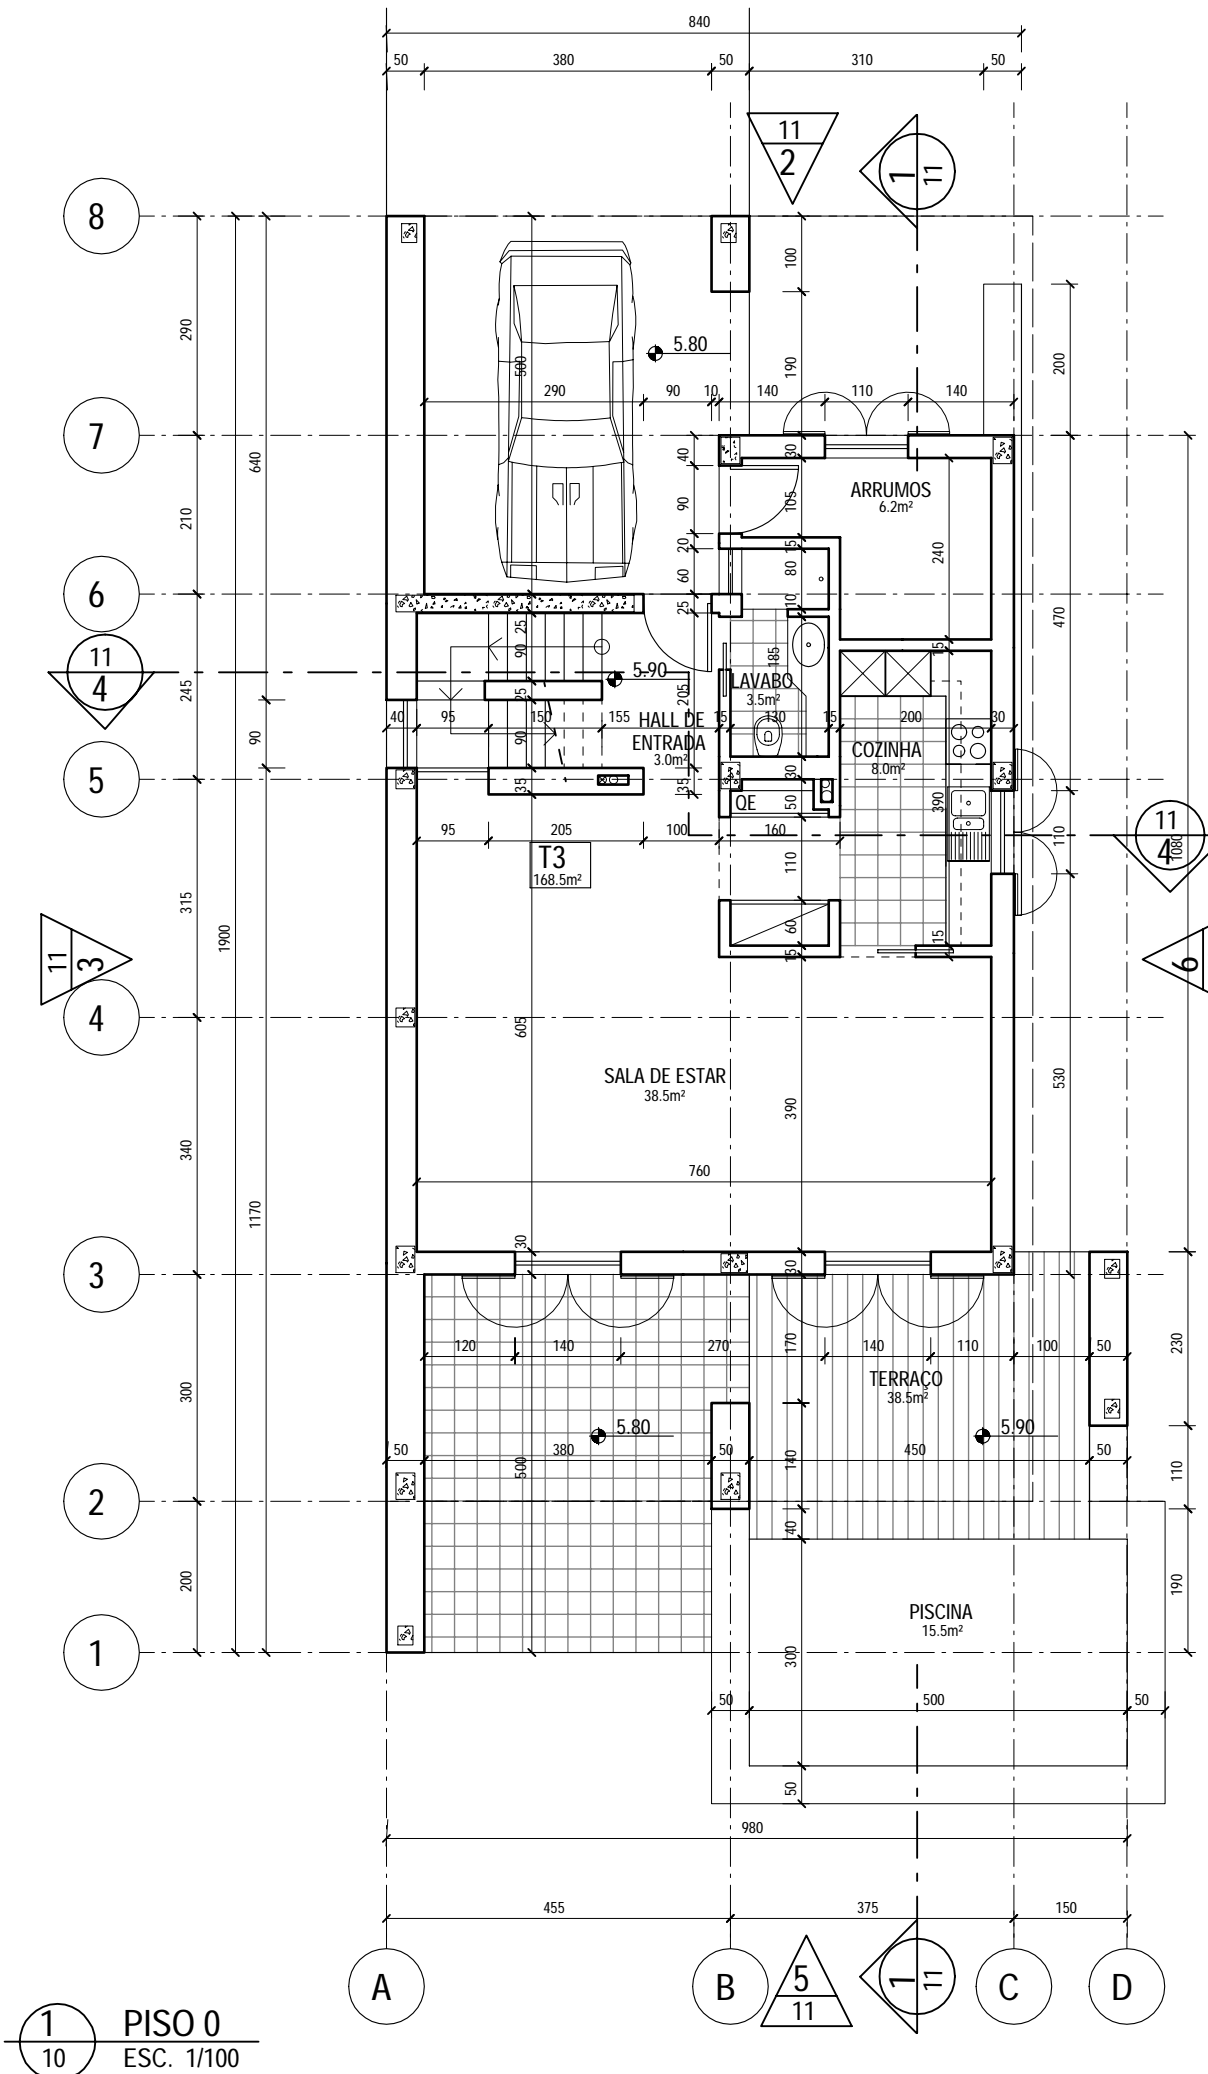


1 PISO 0  
10 ESC. 1/100

NOTAS

- 01) COTAS EM CENTIMETROS , NIVEIS EM METROS
- 02) CONSULTAR AS DEMAIS PEÇAS DO PROJECTO

MODIFICAÇÕES

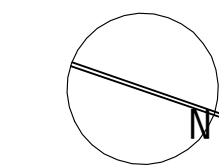

**N L A**

nuno leónidas  
arquitectos

Rua Calvet de Magalhães, nº 244/27  
Lavras - 2770-022 Pico de Arcoz  
T. (351)21 454 44 30 F. (351)21 454 44 39

Este desenho é propriedade intelectual da pessoa colectiva NUNO LEÓNIDAS ARQUITECTOS ASSOCIADOS LDA. Titular dos direitos morais e patrimoniais do projecto de que é parte, ao abrigo do disposto na alínea b) do nº 1 do art. 16º e do nº 1 do art. 19º do Código do direito de autor e dos direitos conexos, não podendo ser reproduzido ou usado para qualquer propósito a não ser o aqui indicado, sem prévia autorização escrita.

ARQUITECTOS  
NUNO LEÓNIDAS  
VASCO LEÓNIDAS  
SEBASTIÃO F. SANCHEZ  
C. HAMELBERG

DINA OLIVEIRA  
MARTA PERES  
JOANA CARNEIRO  
JOSÉ LOPEZ

CLIENTE  
TECNICIL  
VILA VERDE - RESORT  
ILHA DO SAL - CABO VERDE

DESIGNAÇÃO  
LICENCIAMENTO - ARQUITECTURA

PLANTAS

DESENHO: DATA: 2006/01/06

APROVAÇÃO: ESCALA: 1/100

ZONA	BLOCO	NIVEL	TIPOLOGIA	COMP.
A	A42	0,1,COB	T3	

PROJECTO	BASE DE DADOS	FASE/TIPO	DES. Nº
266/A42	266_laa.db a42la10.sht	LA	10/00